


Условные обозначения:

-  - монолитная железобетонная стена
-  - мелкоштучные керамзитобетонные блоки толщиной 100мм, 200мм
-  - утеплитель
-  - кирпичная кладка
-  - место установки кондиционера
-  - дренажный стояк системы кондиционирования

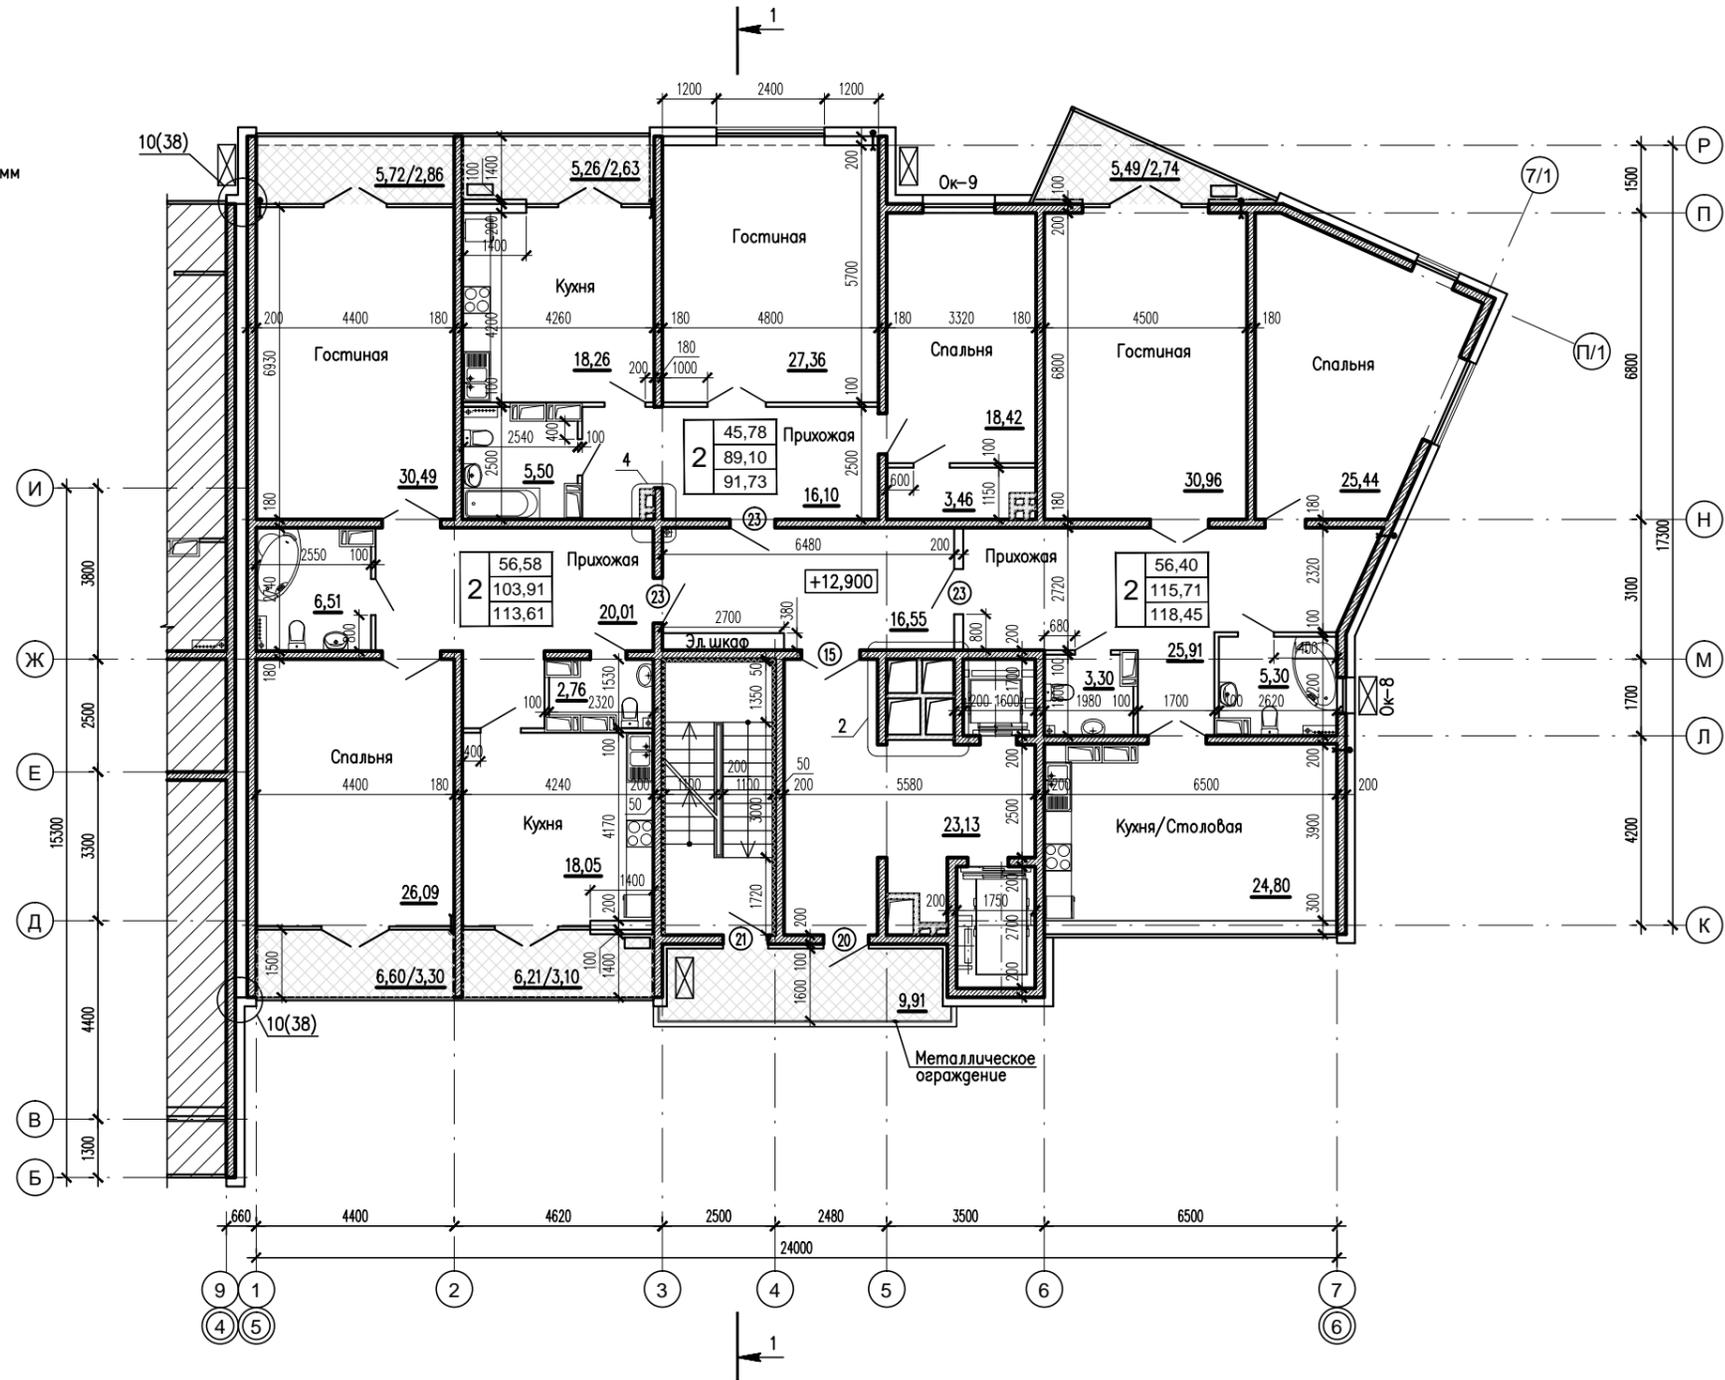

55-17-0011-2013-15-AP 1.3					
Многофункциональный комплекс в районе ул. Набережная адмирала Серебрякова – ул. Исаева – ул. Шевченко – Акпарк в г.Новороссийске. Корректировка 2-й этап.					
Изм.	Кодч.	Лист	№ док.	Подпись	Дата
Разраб.	Военков				11.14
Проверил	Гурьянова				11.14
Н.контр.	Плотникова				11.14
				Стадия	Лист
				Р	7
				Листов	
				ООО "Ново-Ново"	
План на отм.+12,900; +16,050.					