ОСНОВНЫЕ ПОКАЗАТЕЛИ КОЛОДЦЕВ КРУГЛЫХ ЖЕЛЕЗОБЕТОННЫХ ПО ТИПОВОМУ ПРОЕКТУ 902-09-22.84

N колодца по плану	Марка колодца по грунтовым услов.	Марка колодца	Диаметр колодца, мм	Глубина лотка,мм	Полная глубина колодца по профилю,мм	Высота рабочей части, Н мм	Высота горловины с перекрытием,мм	Расход материалов																	Глиняный замок, м3	Объем основных конструкций,м3	Объем конструкций горловины,м3	Стремянка маркакг	Отмостка асфальто-бетонная,м2	Гидроизоляция
								Днище			Рабочая часть			Плита перкрыт.			Горло-вина													
								Сборные ж/б элементы по серии 3.900.1-14 вып.1																						
								Объем бетона на лоток,м3	ПН-10	ПН-15	КС.10.6	КС.10.9	КС.15.6	КС.15.9	ПП-10-1	ПП-10-2	1ПП-15-1	1ПП-15-2	КС.7.3	К.06	П25-15с отв	П25-5	кирпичная кладка,ряды	Тип люка						
1	2	3	4	5	6	7	8	9	10	11	12	13	14	15	16	17	18	19	20	21	22	23	24	25	26	27	28	29	30	31
1	III	КСП-12	1000	350	1760	900	510	0.52	1			1				1				3				Т	0.96	1.04	0.18	С1-01 9.70	---	+
2	III	КСУ1-9	1000	350	2190	1500	340	0.49	1		1	1				1				1				Т	1.08	1.17	0.14	С1-03 16.20	---	+
3	III	КСП-6	1000	200	2660	2100	360	0.36	1		2	1				1				1				Т	1.11	1.20	0.14	С1-05 22.70	---	+
4	III	КСУ1-10	1000	350	2670	1800	520	0.49	1			2				1				4				Т	1.15	1.25	0.20	С1-04 19.50	---	+
5	III	КСУ1-11	1000	350	2960	2100	510	0.49	1		2	1				1				3				Т	1.22	1.33	0.18	С1-04 19.50	---	+
6	III	КСП-	1500	350	3030	2400	280	0.78		1			1	2				1						Т	1.88	2.62	0.29	С1-06 25.90	---	+
8	III	КСУ1-	1500	350	3690	3000	340	0.74		1			2	2				1		1				Т	2.05	2.84	0.31	С1-08 32.40	---	+
9	III	КСЛ-8	1000	300	1750	1200	250	0.48	1		2					1								Т	0.99	1.08	0.12	С1-02 12.90	---	+
10	III	КСУ1-3	1000	300	1840	1200	340	0.45	1		2					1				1				Т	0.97	1.05	0.14	С1-02 12.90	---	+
11	III	КСЛ-7	1000	300	1700	900	500	0.48	1			1				1				3				Т	0.92	1.00	0.18	С1-01 9.70	---	+
12	III	КСУ1-4	1000	300	2150	1500	350	0.45	1		1	1				1				1				Т	1.04	1.13	0.14	С1-03 16.20	---	+
13	III	КСУ1-5	1000	300	2560	1800	460	0.45	1			2				1				3				Т	1.11	1.21	0.18	С1-04 19.50	---	+
14	III	КСУ1-6	1000	300	2670	2100	270	0.45	1		2	1				1								Т	1.19	1.29	0.12	С1-05 22.70	---	+
15	III	КСП-11	1000	300	2810	2100	410	0.48	1		2	1				1				2				Т	1.21	1.32	0.16	С1-05 22.70	---	+
16	III	КСП-7	1000	300	1700	900	500	0.48	1			1				1				3				Т	0.92	1.00	0.18	С1-01 9.70	---	+
17	III	КСУ1-3	1000	300	1830	1200	330	0.45	1		2					1				1				Т	0.97	1.05	0.14	С1-02 12.90	---	+
18	III	КСП-9	1000	300	2170	1500	370	0.48	1		1	1				1				1				Т	1.06	1.15	0.14	С1-03 16.20	---	+
19	III	КСУ1-	1500	350	3080	2400	330	0.74		1			1	2				1		1				Т	1.85	2.58	0.31	С1-06 25.90	---	+
20	III	КСУ1-	1500	350	3580	2700	530	0.74		1				3				1		4				Т	1.95	2.71	0.37	С1-07 29.20	---	+
22	III	КСУ1-	1500	350	3960	3300	310	0.74		1			1	3				1		1				Т	2.14	2.98	0.31	С1-09 35.70	---	+
23	III	КСП-11	1000	300	2660	2100	260	0.48	1		2	1				1								Т	1.21	1.32	0.12	С1-05 22.70	---	+
24	III	КСП-11	1000	300	2880	2100	480	0.48	1		2	1				1				3				Т	1.21	1.32	0.18	С1-05 22.70	---	+
25	III	КСУ1-	1500	300	3250	2700	250	0.68		1				3				1						Т	1.90	2.65	0.29	С1-07 29.20	---	+
26	III	КСУ1-	1500	350	4050	3300	400	0.74		1			1	3				1		2				Т	2.14	2.98	0.33	С1-09 35.70	---	+
27	III	КСЛ-	1500	---	4230	3600	630	---		1				4				1	1	1				Т	1.42	1.98	0.36	С1-10 38.90	---	+
28	III	см. НВК.КЖ	2500х 2000	---	5020	4770	250	---													1	1		Т	см. НВК.КЖ	1.80	С-9 49.36	---	+

27

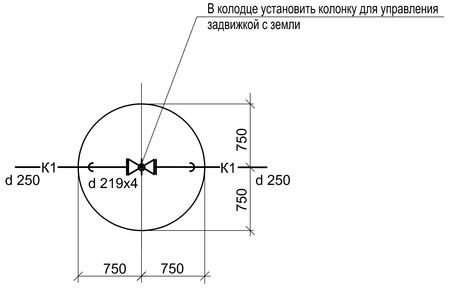

28 (см. НВК.КЖ)

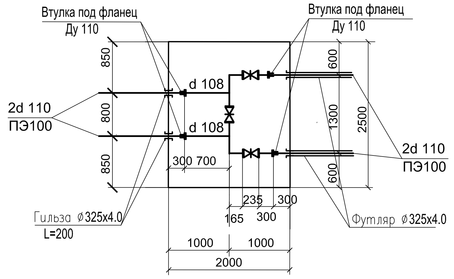

КГ-1 (камера гашения)
(см. НВК.КЖ)

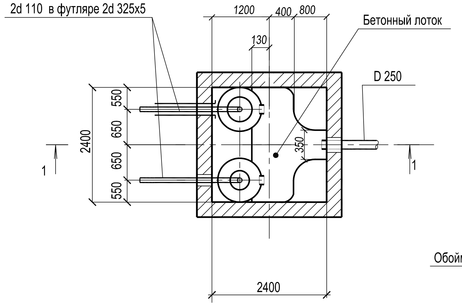

Разрез 1-1

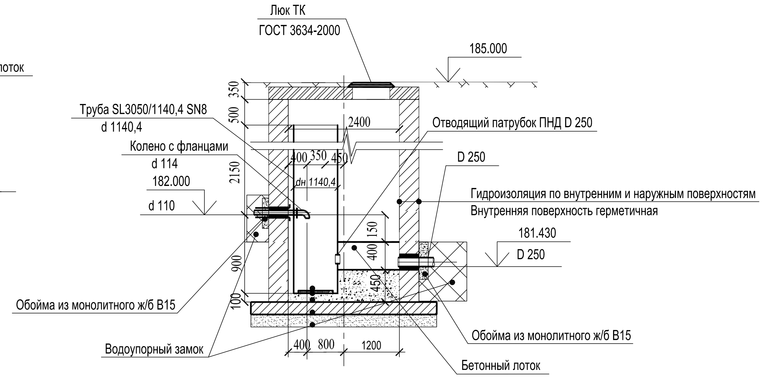

Данный чертеж не подлежит размножению или передаче другим организациям и лицам без согласия ООО "ПИИ АСП"

							2012.1580-01 - НВК
							Многоэтажный гостиничный комплекс на земельном участке, ограниченном ул. Аксакова, Тубинской, пер. Скворцова в Кировском районе городского округа город Уфа Республики Башкортостан
Изм	Кол.уч	Лист	№ док.	Подпись	Дата		
Разраб.		Старцева				Стадия	Лист	Листов
Глав. спец.		Старцева				Р	6	
Н.контроль		Байсалямов				Таблица колодцев К1. Схемы колодцев 27, 28, камеры гашения КГ-1.		
ГИП		Сунгатуллин						

D:\Анастасия\Архитект ПИИ АСП 2012 GREY+full.jpg

Формат А3х3

С О Г Л А С О В А Н О

Инв.N подл. | Подпись и дата | Взам. инв.N