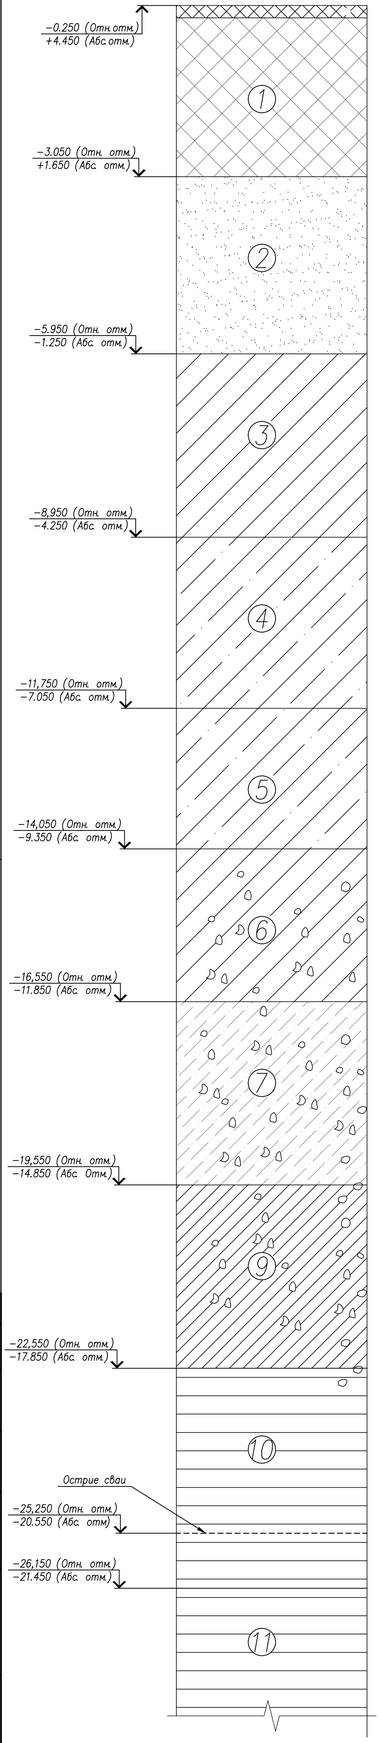

СБН−25−620

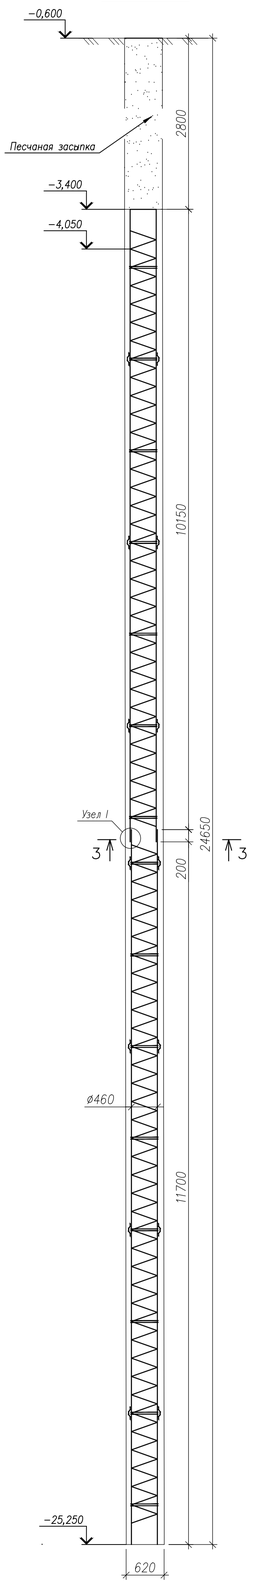

КП−1

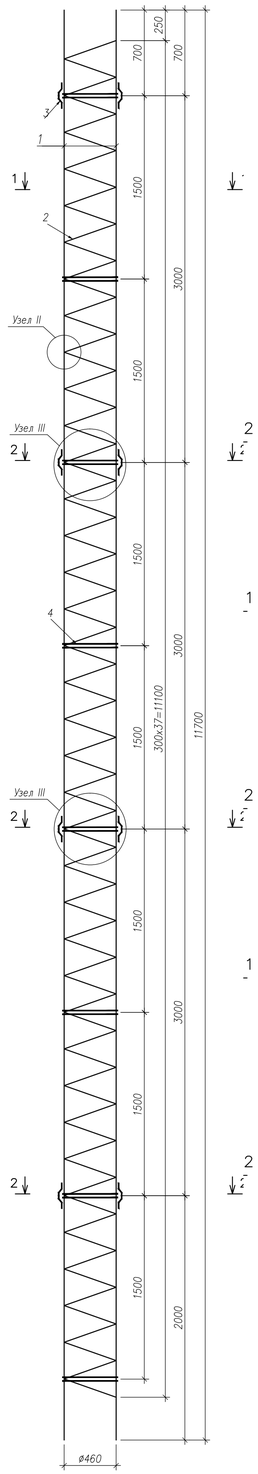

КП−2

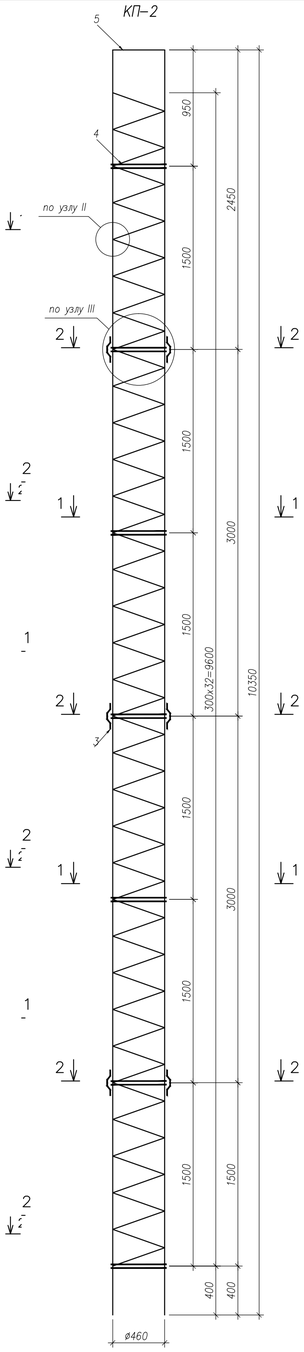

Ведомость деталей

поз.	Эскиз
2	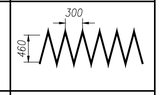
3	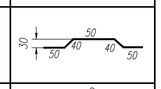
4	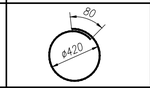
5	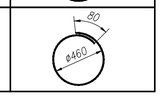

1−1

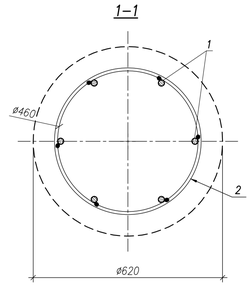

2−2

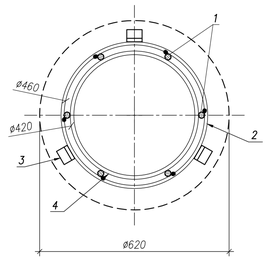

3−3

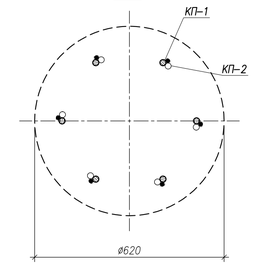

Монтажная схема

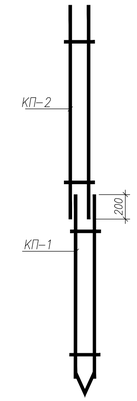

III

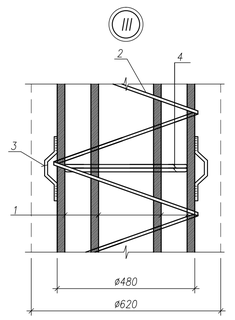

II

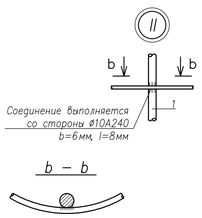

а−а

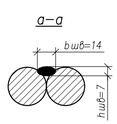

I

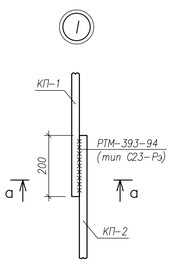

Поз.	Обозначение	Наименование	Кол.	Масса	Прим.
		СБН−25−620			
		Сборочные единицы			
КП−1	см. данный лист	КП−1			
КП−2	см. данный лист	КП−2			
		Материалы			
		Бетон класса В25, W8, F150			
		КП−1			
1	ГОСТ Р 52544−2006	ø20 А500С L=11700	6	28,86	
2	ГОСТ 5781−82	ø10 А240 L=57000	1	35,17	
3		Лист 250х25х3 ГОСТ 19903−74* С235 ГОСТ 27772−88	12	0,15	
4	ГОСТ Р 52544−2006	ø12 А500С L=1400	16	1,25	
		Всего		230,13	
		КП−2			
1	ГОСТ Р 52544−2006	ø20 А500С L=10350	6	25,53	
2	ГОСТ 5781−82	ø10 А240 L=49000	1	39,93	
3		Лист 250х25х3 ГОСТ 19903−74* С235 ГОСТ 27772−88	9	0,12	
4	ГОСТ Р 52544−2006	ø12 А500С L=1400	16	1,25	
5		ø12 А500С L=1530	2	1,35	
		Всего		216,90	

1. Относительной отметке 0.000 соответствует абсолютная отметка 4.700
2. Буронабивные сваи ø620 сооружаются под защитой инвентарных обсадных труб.
3. В каркасах допускается для рабочей арматуры применение другого диаметра при условии сохранения требуемой площади сечения арматуры.
4. Сварку вести электродами Э−50.
5. При производстве работ в Журнале производства работ фиксировать общую длину арматурного каркаса, размещенного в теле сваи.
6. Сваю бетонировать до отметки −3.400 м.
7. При изготовлении каркасов руководствоваться инструкцией РТМ 393−94 "Руководящие технологические материалы по сварке и контролю качества соединения арматуры и закладных изделий железобетонных конструкций".
8. Допускается армировать сваю посекционно, при сохранении рабочей длины армирования.

						01/05−18−КЖ1	
						Реконструкция производственных корпусов бывшей табачной фабрики "Нево−Табак", с целью приспособления для современного использования (многоквартирный жилой комплекс "Олимпия") на земельном участке с кадастровым номером 78:32:0001635:17 по адресу: Санкт−Петербург, Кантонский проспект, д.25, лит. А	
1	−	зам.	01−16		09.06.16		
Изм.	Кол.уч.	Лист	Nдок.	Подп.	Дата		
Разработал		Беляшов				Этап 1: Реконструкция с сохранением внешнего облика исторического здания, формирующего уличный фронт застройки по Бронницкой улице с локальным изменением архитектурного решения фасада и увеличением высотности блоков корпусов 6 осей Б−М1−7 с сохранением форм исторической односкатной крыши	Стадия: Р; Лист: 3; Листов:
Проверил		Татаринов					
Гл. констр		Бровко					
Н.контр.		Войтович				Здание в осях "1−7"/"Г−М" СБН−25−620. Деталь сваи. Армирование.	ООО "Бюро экспертизы и совершенствования проектных решений СПб"
						Копировал	А1

Согласовано

Взам. инв. N

Подп. и дата

Инв. N подл.